

ΕΦΗΜΕΡΙΣ ΤΗΣ ΚΥΒΕΡΝΗΣΕΩΣ

ΤΗΣ ΕΛΛΗΝΙΚΗΣ ΔΗΜΟΚΡΑΤΙΑΣ

ΤΕΥΧΟΣ ΤΕΤΑΡΤΟ **Αρ. Φύλλου 1367**

19 Οκτωβρίου 1993

ΠΕΡΙΕΧΟΜΕΝΑ

ΠΟΛΕΟΔΟΜΙΑ

ΑΠΟΦΑΣΕΙΣ

ΠΟΛΕΟΔΟΜΙΑ

ΑΠΟΦΑΣΕΙΣ

Αριθ. ΤΠ-ΠΕ 3381 (1)

Χαρακτηρισμός χώρων ειδικής χρήσης και διατήρηση των κοινών αυλών ως εγκεκριμμένων κοινοχρήστων χώρων στην Πετρούσα Ν. Δράμας.

Ο ΝΟΜΑΡΧΗΣ ΔΡΑΜΑΣ

Έχοντας υπόψη:

1. Τις διατάξεις του ν.δ/τος της 17.7.23 όπως μεταγενέστερα τροποποιήθηκαν και συμπληρώθηκαν και ειδικότερα τα άρθρα 3, 9, 20 και 70.

2. Τις διατάξεις του ν. 1337/83 (ΦΕΚ 33 Α'/14.3.83) και ειδικότερα το άρθρο 38.

3. Τις διατάξεις του α.ν. 314/1968 (ΦΕΚ 47/Α) όπως τροποποιήθηκαν και συμπληρώθηκαν με το ν.δ/γμα 1018/71 και την παρ. 3 του άρθρου 34 του ν. 1577/85.

4. Τις διατάξεις του Π. Δ/τος 183/86 (ΦΕΚ 70/Α) και ειδικότερα το άρθρο 1.

5. Την υπ' αριθ. 48/1993 γνωμοδότηση του Κοιν. Συμβουλίου Πετρούσας Ν. Δράμας.

6. Την υπ' αριθ. 58/1993 γνωμοδότηση του Συμβουλίου Χωροταξίας, Οικισμού και Περιβάλλοντος Ν. Δράμας.

7. Την διανομή οικοπέδων του Υπ. Γεωργίας όπως συμπληρώθηκε από το ΤΠ-ΠΕ Ν. Δράμας και θεωρείται από τον Προϊστάμενο του ΤΠ-ΠΕ Ν. Δράμας, αποφασίζουμε:

1. Χαρακτηρίζουμε:

α) Το οικόπεδο με αριθ. κτημ. 254 στο Ο.Τ. 9 για χώρο πρασίνου.

β) Το οικόπεδο με αριθ. κτημ. 746, στο Ο.Τ. 37 για χώρο πρασίνου.

γ) Το οικόπεδο με αριθ. κτημ. 1249, στο Ο.Τ. 81 για πλατεία.

δ) Το οικόπεδο με αριθ. κτημ. 757, στο Ο.Τ. 38 για χώρο μνημείου.

ε) Το οικόπεδο με αριθ. κτημ. 855, στο Ο.Τ. 48 για γήπεδο τένις.

στ) Το οικόπεδο με αριθ. κτημ. 863, στο Ο.Τ. 49 για χώρο πρασίνου.

ζ) Το οικόπεδο με αριθ. κτημ. 1323, στο Ο.Τ. 89 για χώρο πρασίνου.

η) Το οικόπεδο με αριθ. κτημ. 1253, στο Ο.Τ. 81 για πλατεία.

θ) Το οικόπεδο με αριθ. κτημ. 1328, στο Ο.Τ. 90 για παιδική χαρά.

ι) Το οικόπεδο με αριθ. κτημ. 1330, στο Ο.Τ. 90 για αθλητικό κέντρο.

2. Διατηρούμε όλους τους καταργούμενους κοινόχρηστους χώρους «κοινές αυλές» ως εγκεκριμμένους κοινόχρηστους χώρους του ρυμ/κού σχεδίου Πετρούσας εκτός των παρακάτω:

α. α.κ. 888, στο Ο.Τ. 52
β. α.κ. 915, στο Ο.Τ. 54
γ. α.κ. 8, στο Ο.Τ. 1
δ. α.κ. 27, στο Ο.Τ. 1
ε. α.κ. 413, στο Ο.Τ. 18
στ. α.κ. 1261, στο Ο.Τ. 81
ζ. α.κ. 436, στο Ο.Τ. 19

3. Από τις διατάξεις αυτής της απόφασης δεν προκαλείται δαπάνη σε βάρος του προϋπολογισμού της Κοινότητας Πετρούσας ούτε του Κρατικού προϋπολογισμού.

Η απόφαση αυτή μαζί με τα τοπογραφικά διαγράμματα που την συνοδεύουν να δημοσιευθεί στην Εφημερίδα της Κυβερνήσεως.

Δράμα, 6 Οκτωβρίου 1993

Ο Νομάρχης
ΕΥΘ. Ι. ΜΑΥΡΟΣ

ΥΠΟΥΡΓΕΙΟΝ ΓΕΩΡΓΙΑΣ

ΣΥΝΟΙΚΙΣΜ

ΔΙ

ΥΠΗΡΕΣΙΑΚΗ ΧΡΗΣΗ

ΥΠΗΡΕΣΙΑΚΗ ΧΡΗΣΗ

ΟΣ ΠΕΤΡΟΥΣΑ ΔΡΑΜΑΣ
ΝΟΜΗ 1967


ΥΠΗΡΕΣΙΑΚΗ ΧΡΗΣ

ΥΠΗΡΕΣΙΑΚΗ ΧΡΗΣ

ΝΟΜΑΡΧΙΑ ΔΡΑΜΑΣ

Το διάγραμμα αυτό συνοδεύει την απόφαση Νομάρχη Δράμας με αριθ. πρωτ. 3380/83

ΦΕΚ

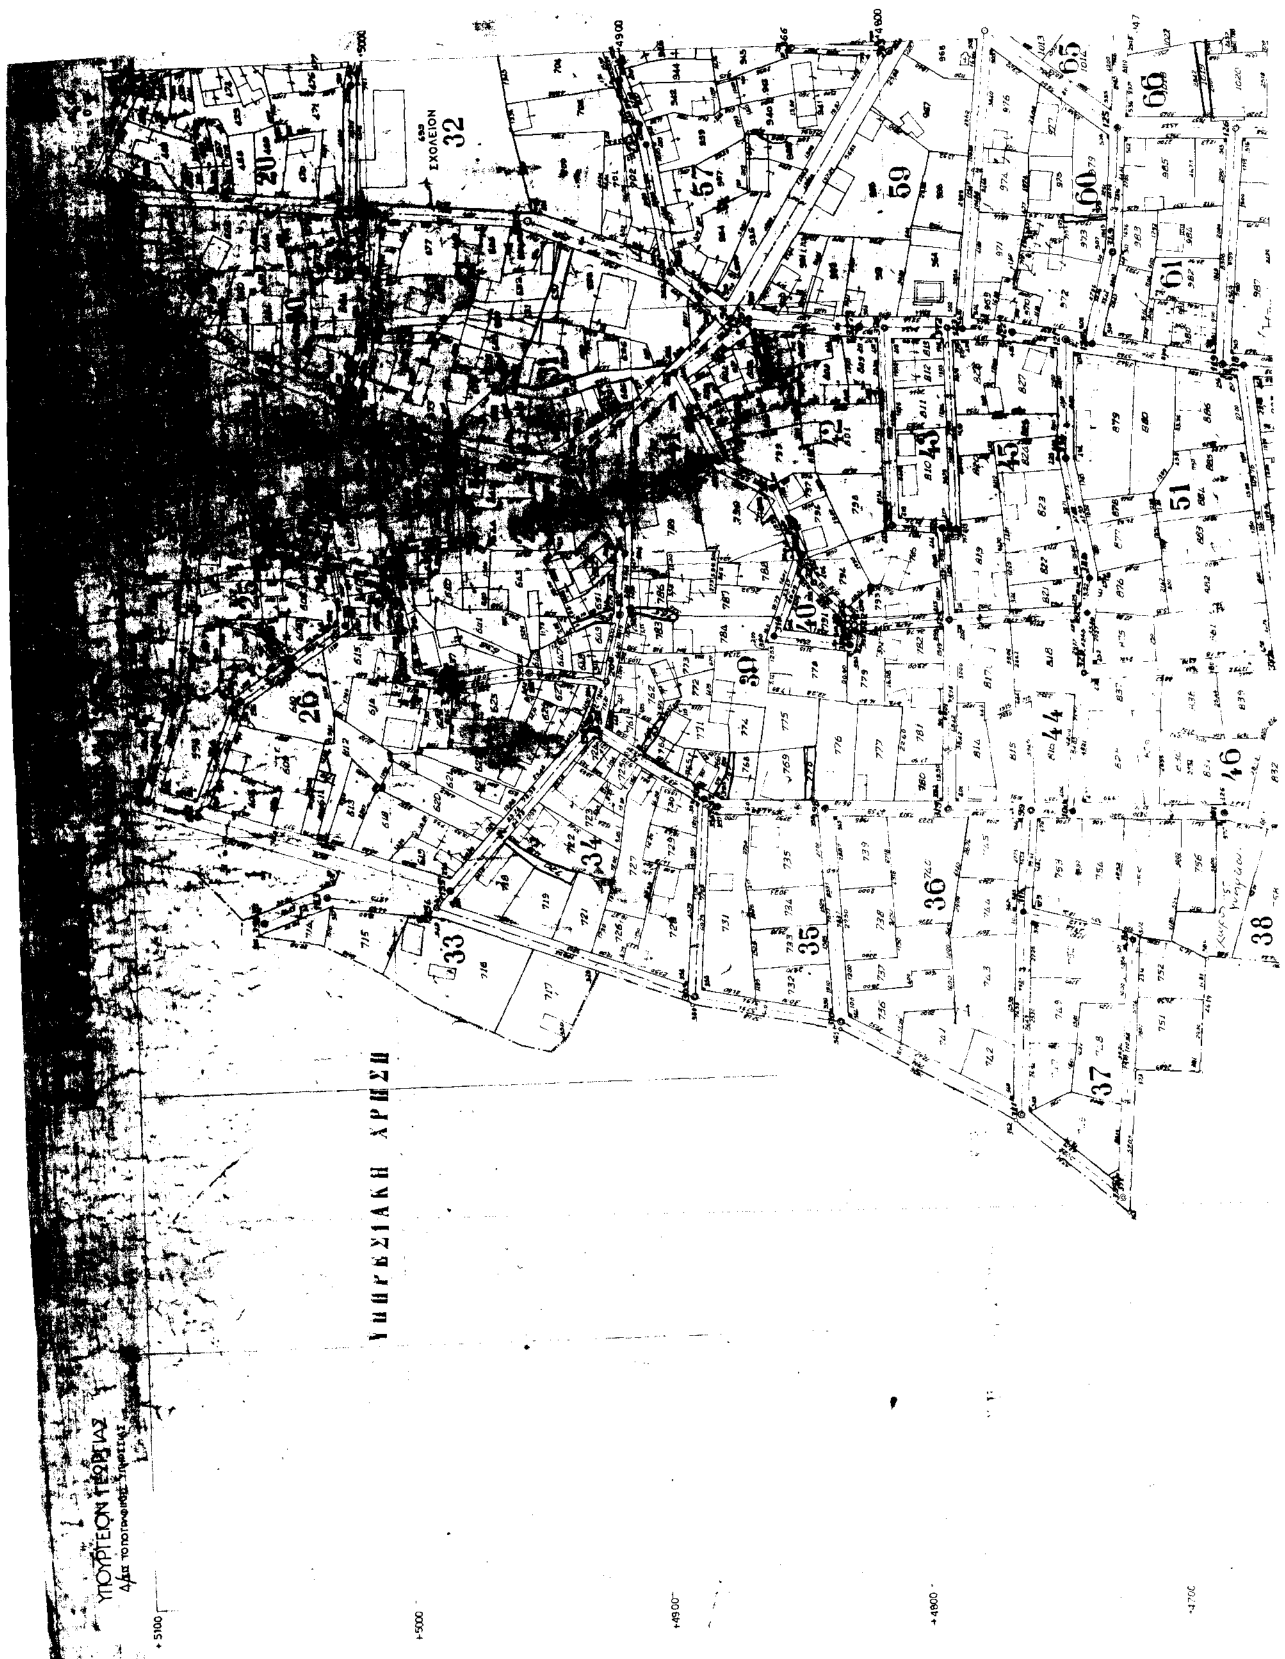
ΣΧΟΛΕΙΟΝ
ΥΠΗΡΕΣΙΑΚΗ ΧΡΗΣΗ
ΥΠΟΥΡΓΕΙΟΝ ΓΕΩΡΓΙΑΣ
+5100
+5000
+4900
+4800

ΥΠΗΡΕΣΙΑΚΗ ΧΡΗΣΗ



ΠΛΑΤΕΙΑ
79
80
81
76
77
75
74
73
72
71
82
83
85
65
58
59

Αριθ. 9956 (2)

Προσδιορισμός τεμαχίου αγροκτήματος Κάριανης Ν. Καβάλας για ίδρυση σταυλικών εγκαταστάσεων.

Ο ΝΟΜΑΡΧΗΣ ΚΑΒΑΛΑΣ

Έχοντας υπόψη:

1) Το Ν. 1512/1985 «Περί τροποποιήσεως και συμπληρώσεως πολεοδομικών διατάξεων και ειδικώτερα το άρθρο 3 αυτού περί καθορισμού χρήσεων παραχωρουμένων δημοσίων εκτάσεων.

2) Το έγγραφό της Δ/νσης Γεωργίας Καβάλας που διατυπώνεται στο υπ' αριθ. πρωτ. Γ. 8344/25.8.1993 έγγραφο της και συνοδεύεται από τις γνώμες των:

α) Κοινοτικού Συμβουλίου β) Δ/νσεως Δασών Καβάλας γ) Γραφείο Ε.Ο.Τ. Καβάλας δ) Εφορείας Προϊστ. και Κλασ. Αρχ/των δ) Δ/νση Υγιεινής.

3) Την υπ' αριθ. 9956/20.9.1993 γνωμάτευση του ΤΠ και ΠΕ Ν. Καβάλας.

4) Την υπ' αρ. 83840/3591/12.12.1986 απόφαση Υπ. ΠΕ.ΧΩ.ΔΕ. (ΦΕΚ 1Δ'/5.1.1987), αποφασίζουμε:


1. Ότι τα υπ' αρ. 2465μ και 2188α κοινόχρηστα τεμάχια του αγρο/τος Κάριανης επιφανείας 4.083 τ.μ. που ζητήθηκαν από τον Κούτρα Ζήση του Αναστασίου κατοίκου Κάριανης να του παραχωρηθούν και τα οποία φαίνονται στο συνημμένο και θεωρημμένο από τον Πρ/νο του ΤΠ και ΠΕ διάγραμμα σε κλίμακα 1:5000, είναι ΚΑΤΑΛΛΗΛΑ για την ίδρυση σ' αυτά σταυλικών εγκαταστάσεων αιγοπροβάτων.

2. Η απόφαση αυτή να δημοσιευθεί στην Εφημερίδα της Κυβερνήσεως.

Καβάλα, 23 Σεπτεμβρίου 1993

Ο Νομάρχης

ΑΘ. ΠΑΡΤΑΛΗΣ

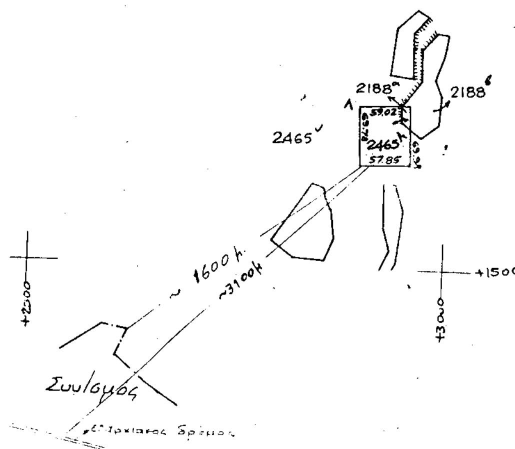

Ν. ΚΑΒΑΛΑΣ
ΑΓΡΟΚΤΗΜΑ ΚΑΡΙΑΝΗΣ
τεμάχιο 2465μ και 2188α
Επιφάνειας 4083 τ.μ. προοριζόμενο
για ίδρυση σταυλικής εγκατά-
στασης
από τον Κούτρα Ζήση του Αναστασίου
ΘΕΩΡΕΙΤΑΙ
και συνοδεύει την υπ'
απόφαση του Νομάρχη Καβάλας
Καβάλα - 1992
Ο Προϊστάμενος Τ.Π & ΠΕ



Σωτήρης Μπενεβάς